


AB STUDSGÅRDSGADE 1-51.

NY HELHEDSPLAN

Studsgårdsgade 1-51. 2100 Østerbro

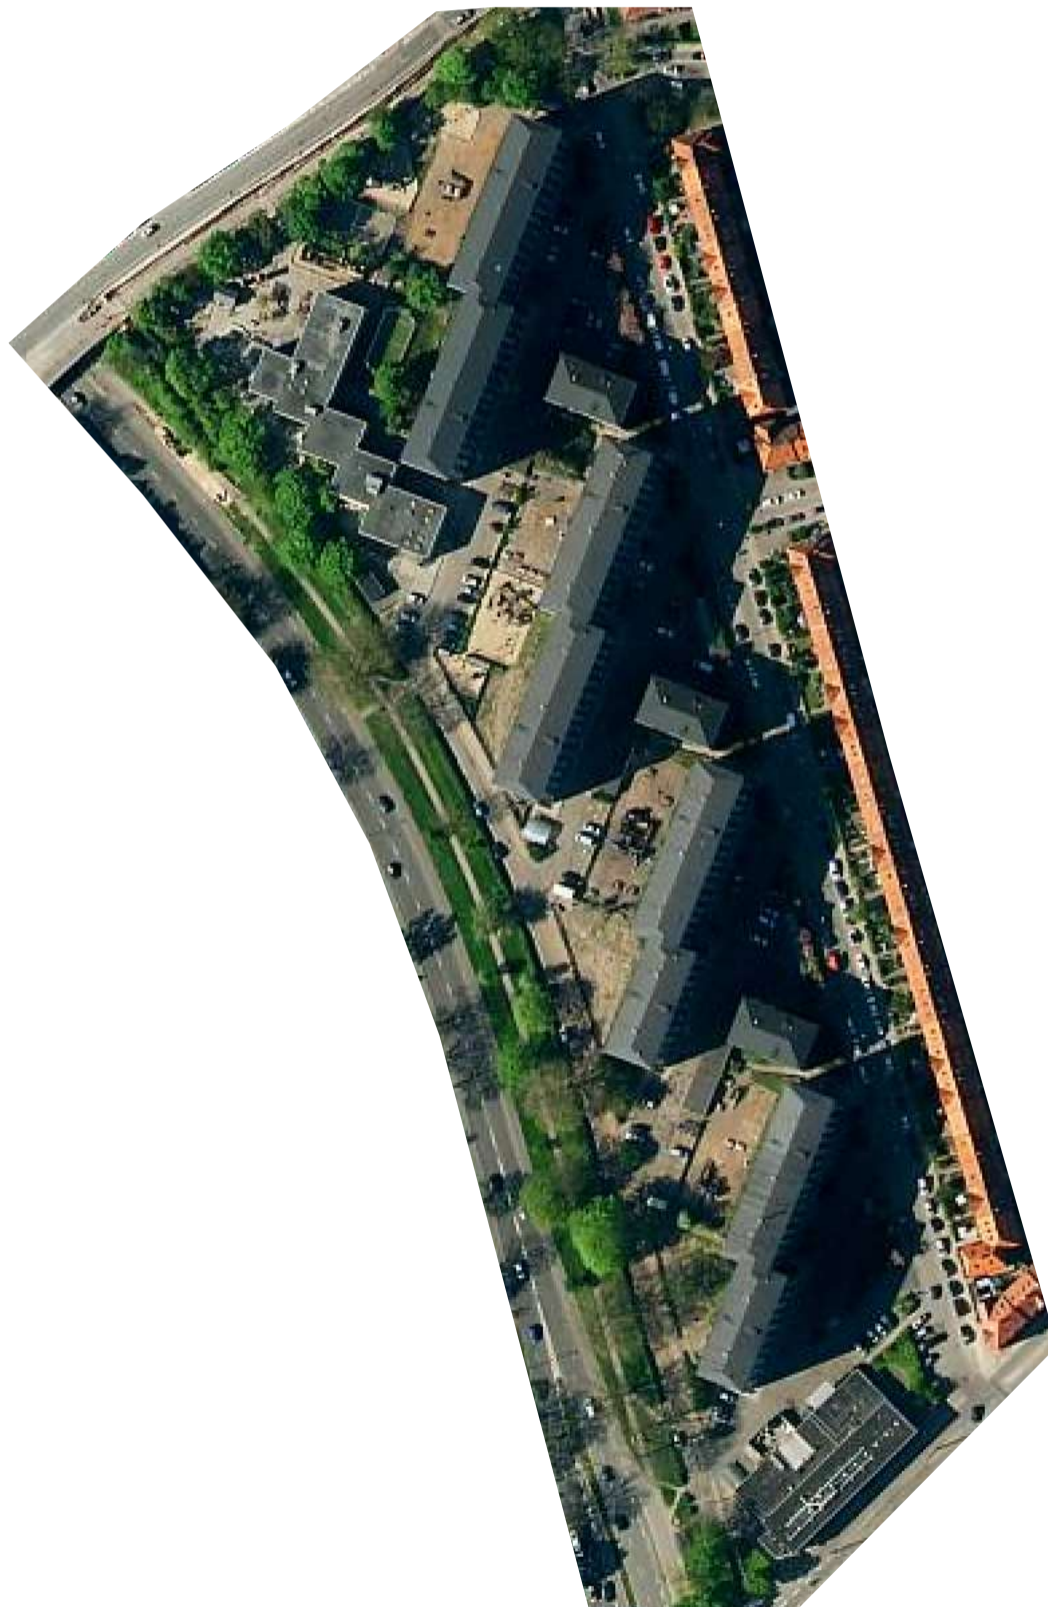

EKSISTERENDE FORHOLD



Hjørdis Sørensen
Landskab Mdl D.ark
Trekronergade 149 A, 3
2500 Valby
CVR: 20710403
T: 7020 2098
M: 4048 2098
hs@landskab.biz





EKSISTERENDE FORHOLD



Hjørdis Sørensen
Landskab Mdl D.ark
Trekronergade 149 A, 3
2500 Valby
CVR: 20710403
T: 7020 2098
M: 4048 2098
hs@landskab.biz



NY HELHEDSPLAN

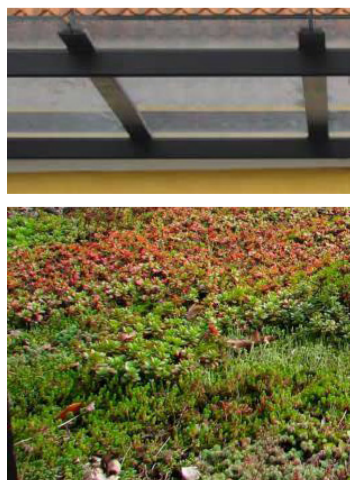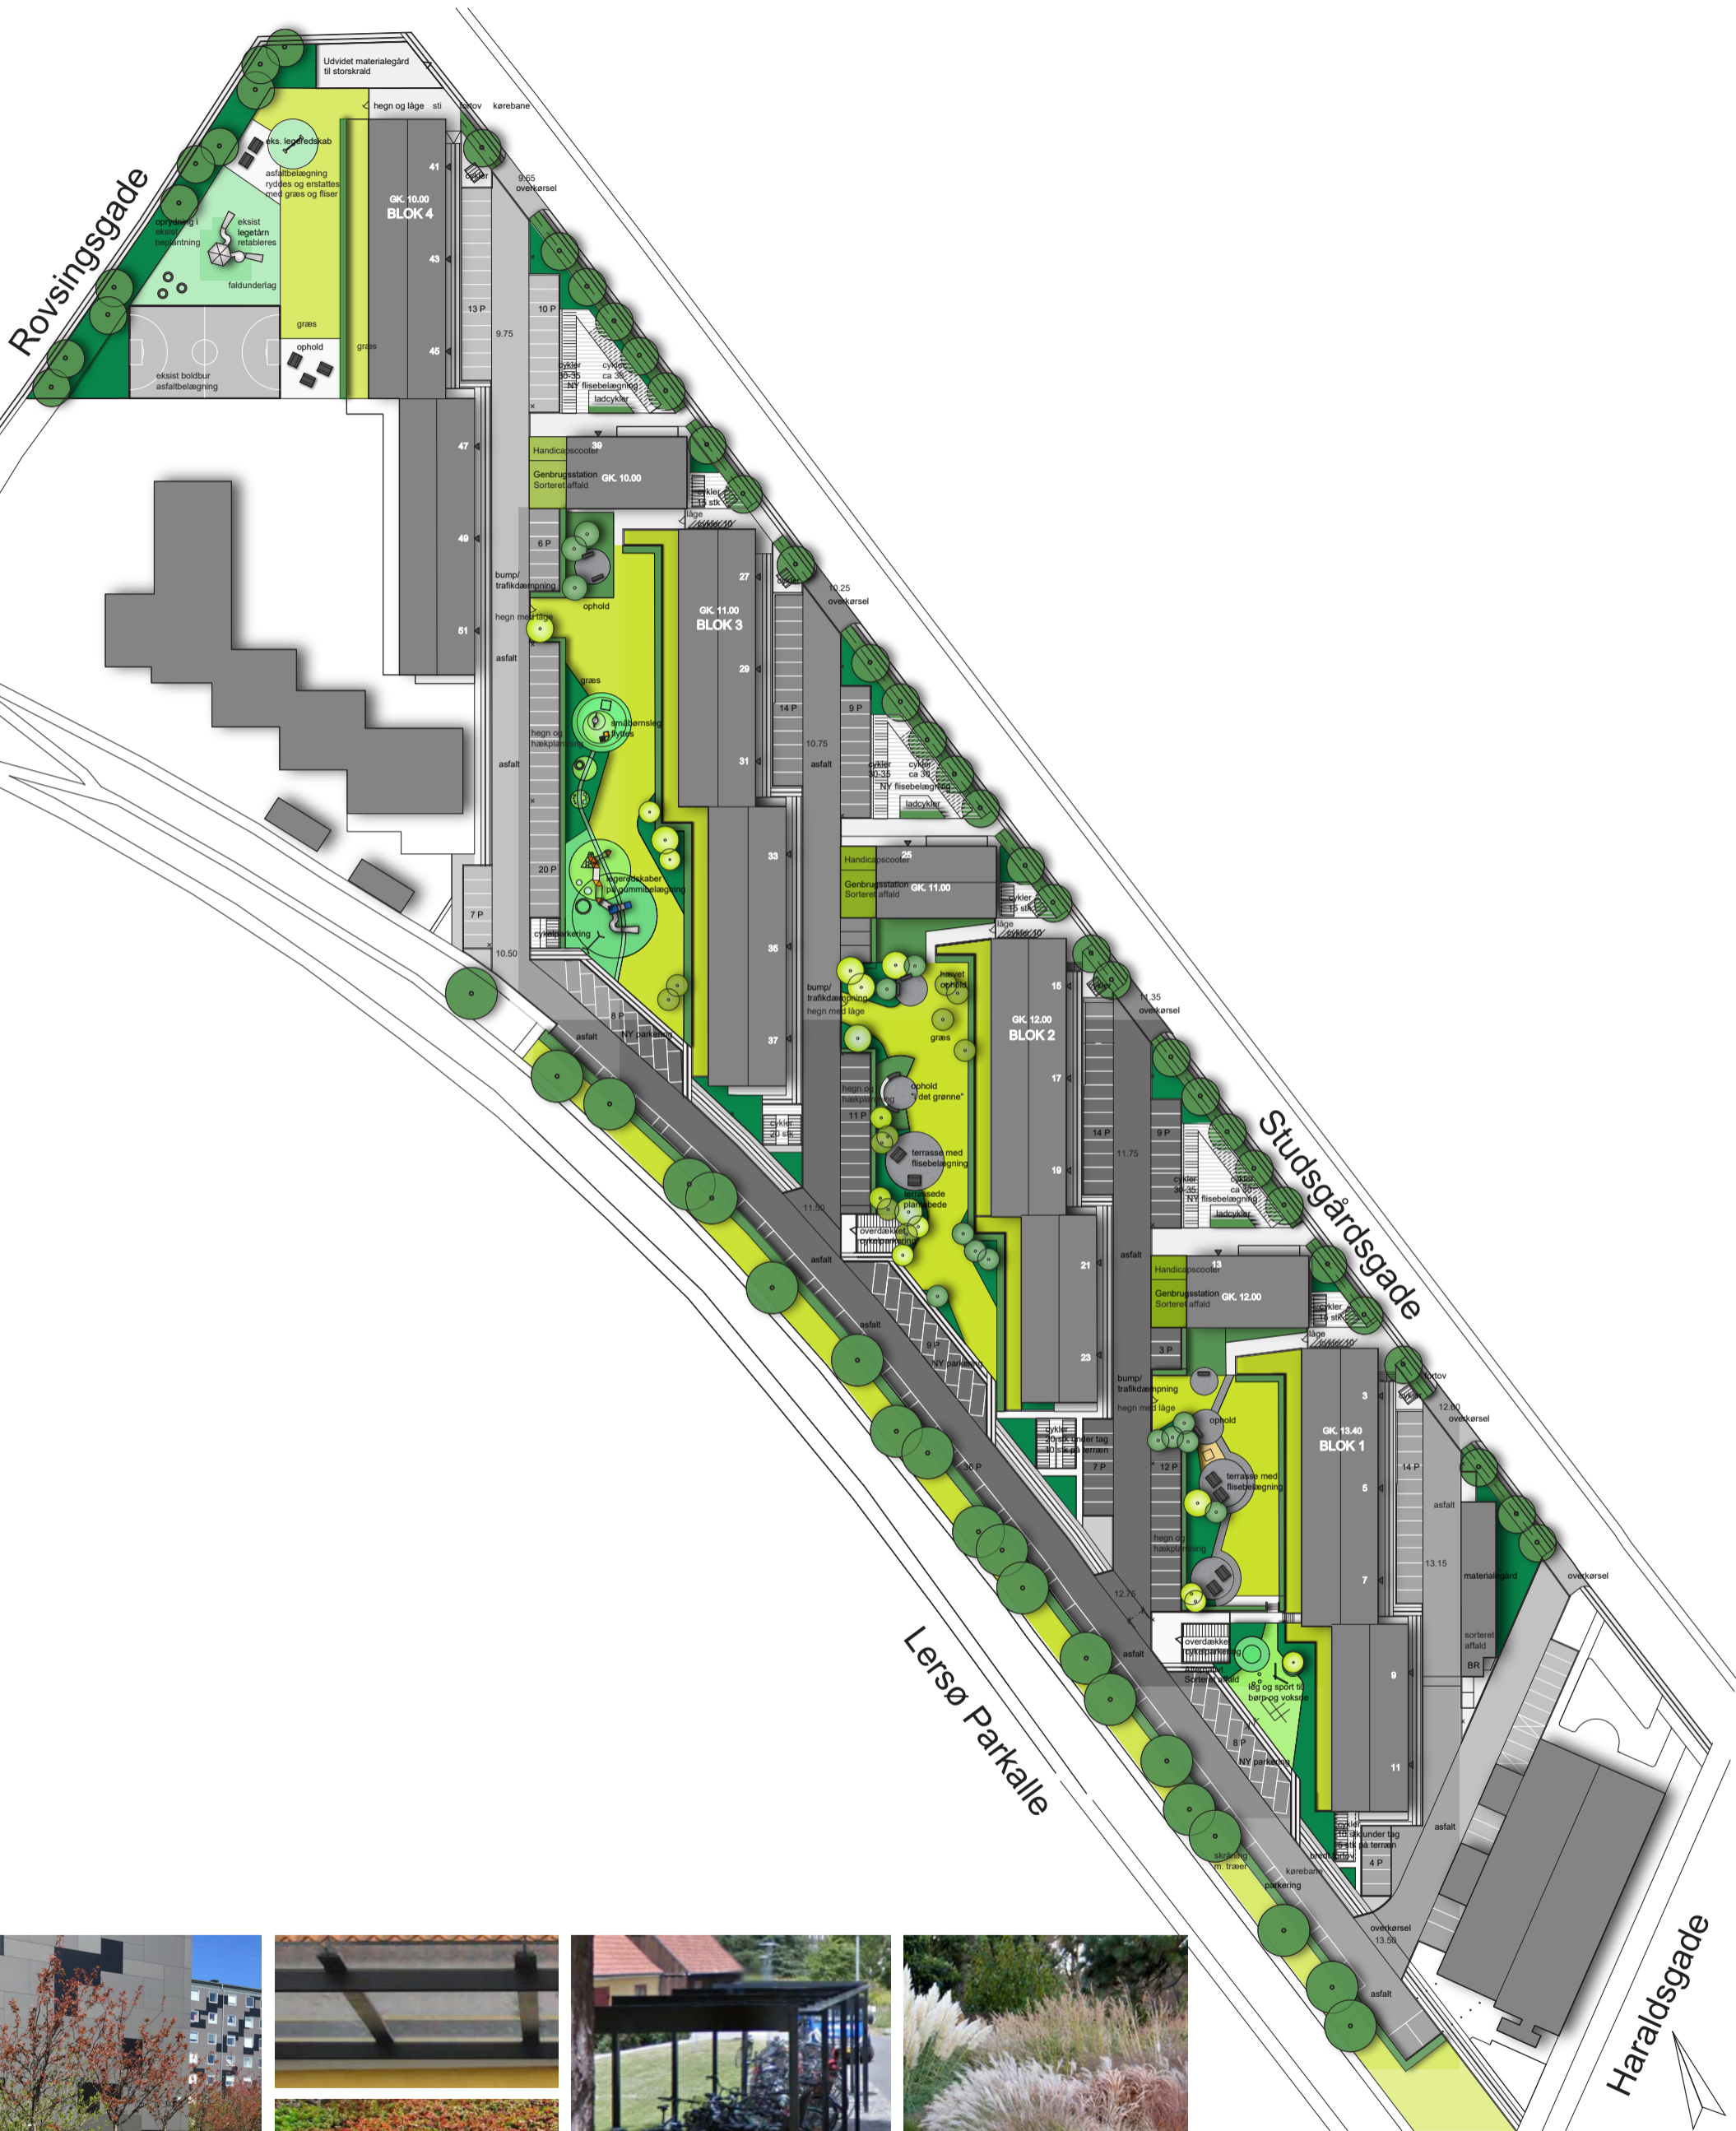

Hjørdis Sørensen
Landskab Mdl D.ark
Trekronergade 149 A, 3
2500 Valby
CVR: 20710403
T: 7020 2098
M: 4048 2098
hs@landskab.biz



FÆLLES GRØNNE OMRÅDER

Store græsplæne, hæk, mindre blomstrende træer, betonvæg og bænke med ryglæn



Hæk, blomstrende træer, stedsegrøn bund, blomstrende buske, græsser





Dekorative planter i alle årstider



NY HELHEDSPLAN UDFØRELSE I ETAPER


NYE PARKERINGSPLADSER
RENOVERING AF ASFALTBELÆGNINGER
NYE AFFALDSSKURE

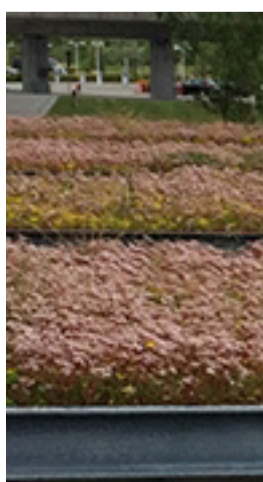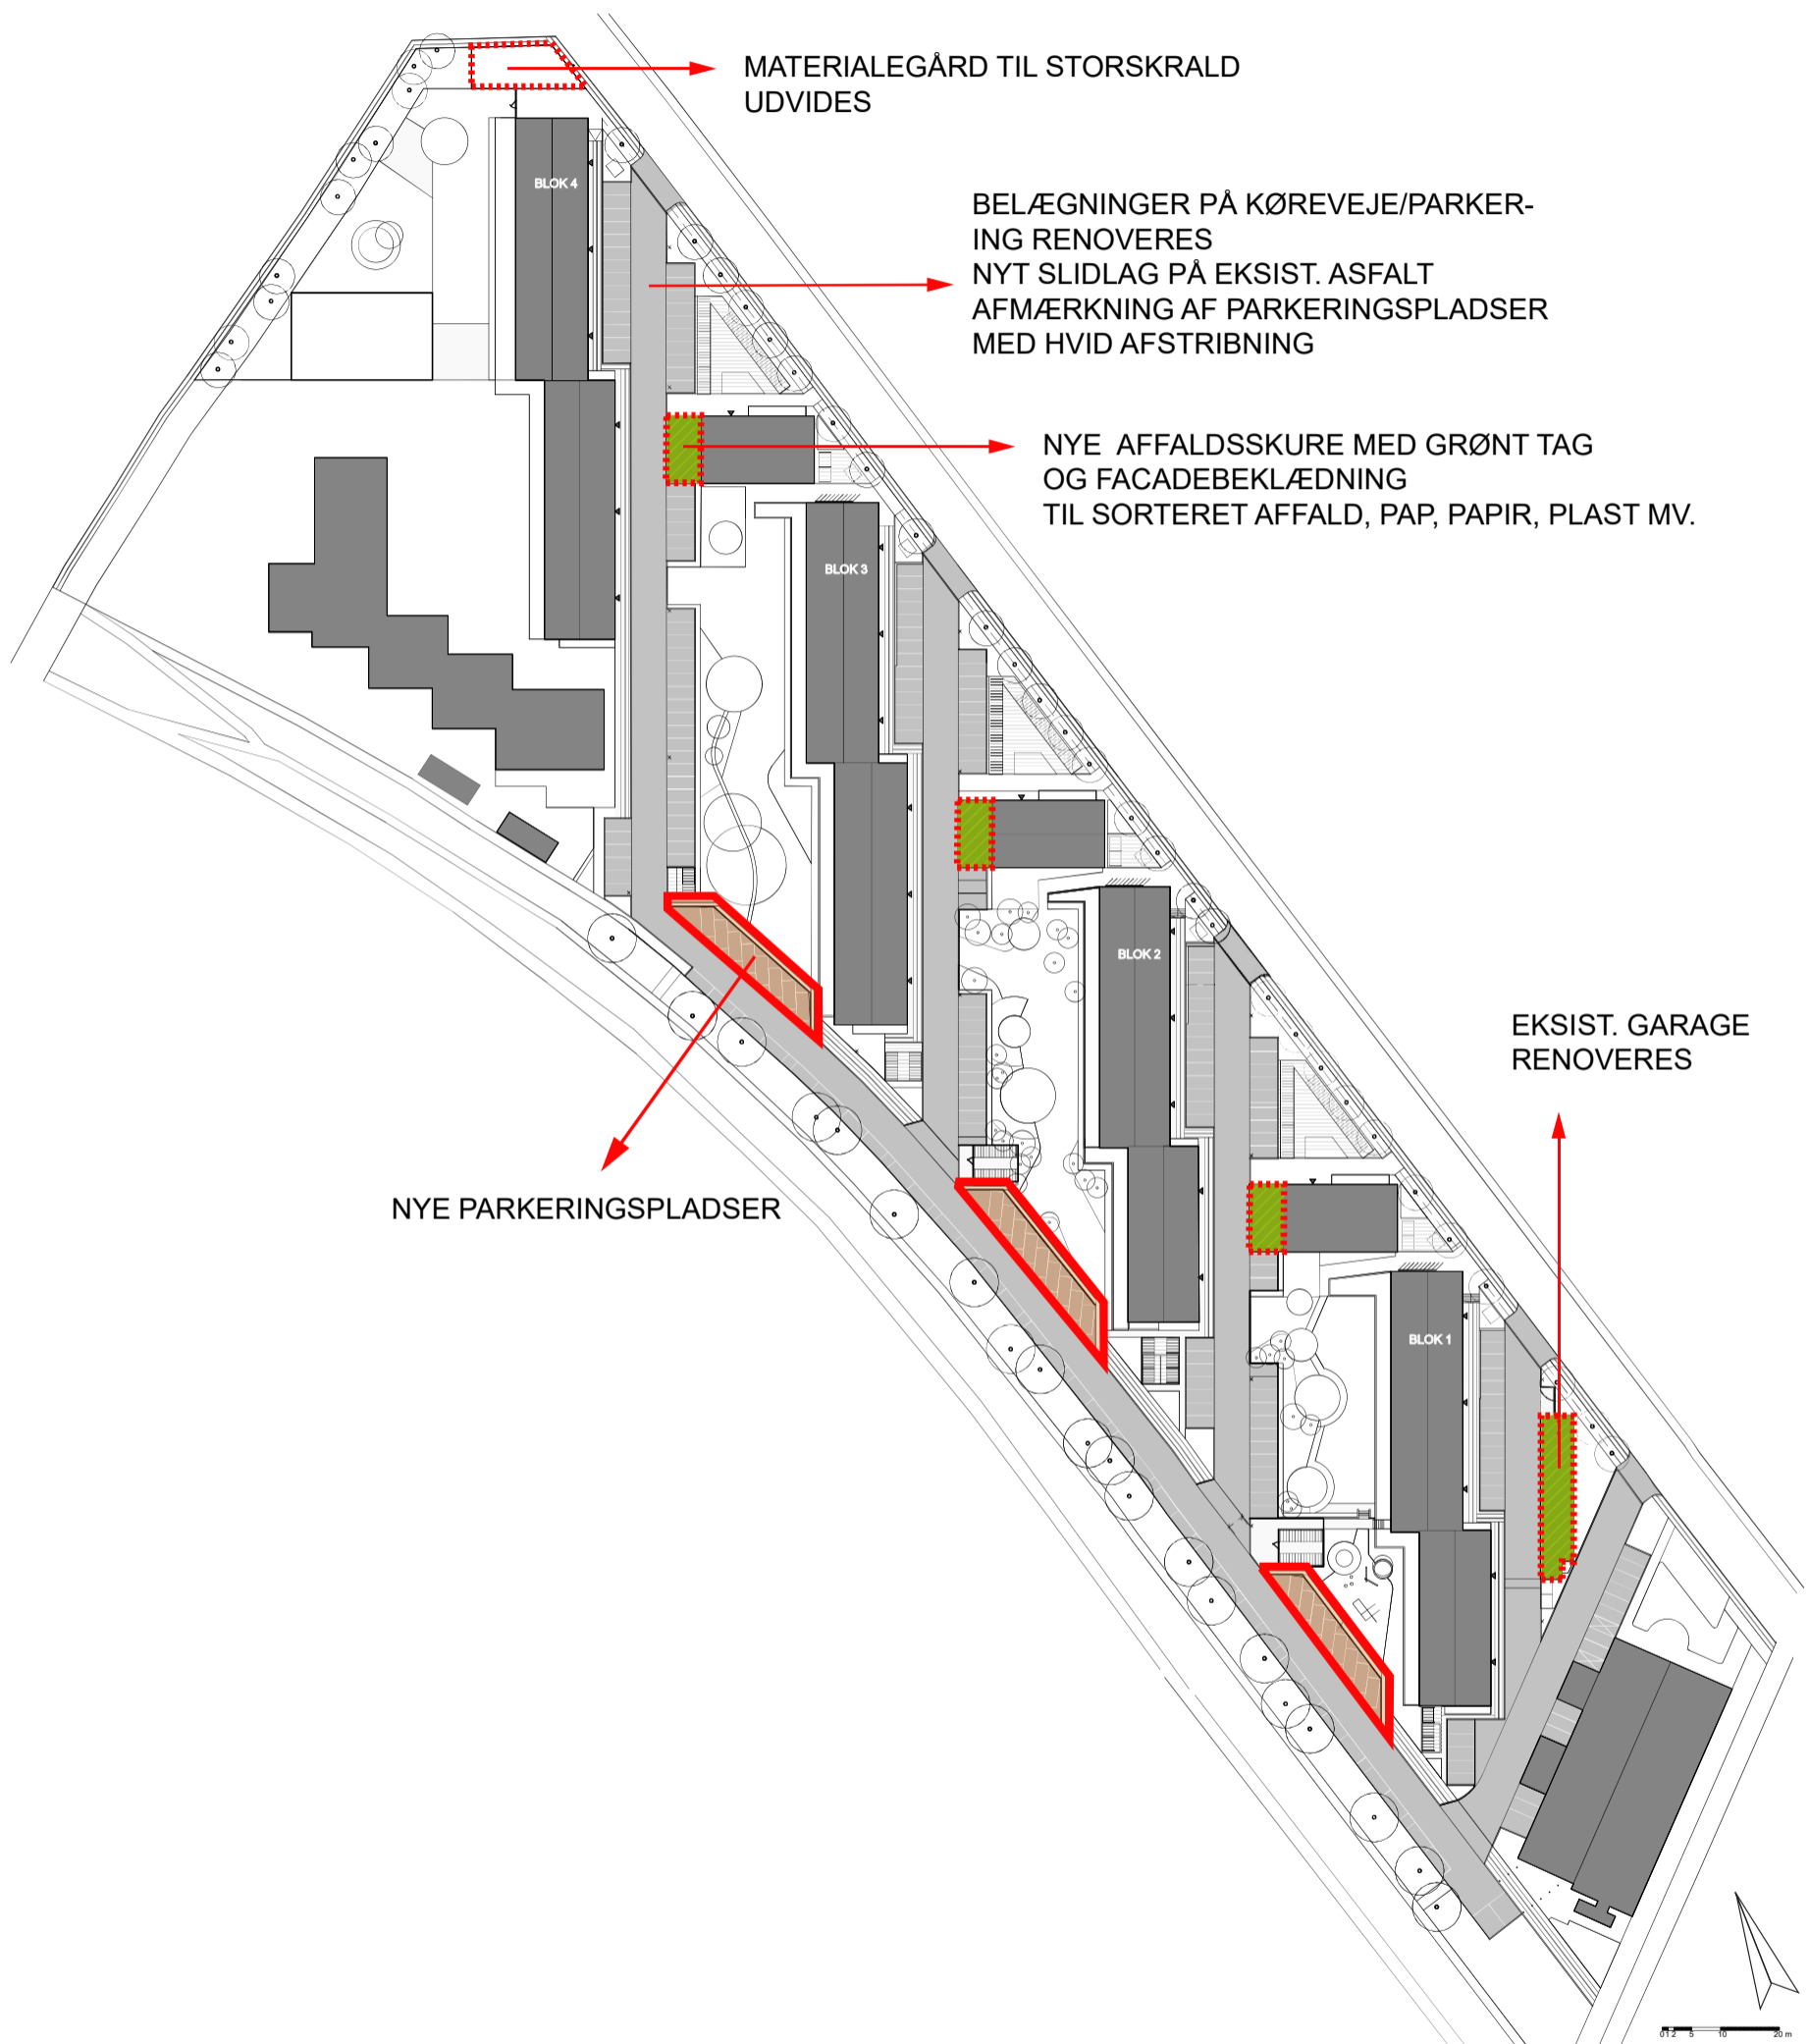

Hjørdis Sørensen
Landskab Mdl D.ark
Trekronergade 149 A, 3
2500 Valby
CVR: 20710403
T: 7020 2098
M: 4048 2098
hs@landskab.biz




INDRETNING AF SKURE

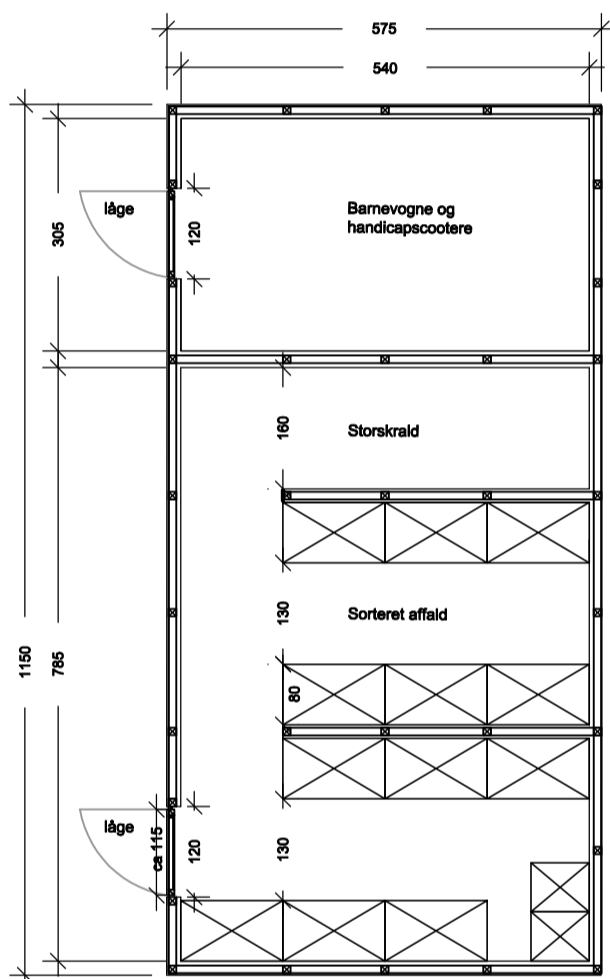

MÅL 1:100



NY CYKELPARKERING

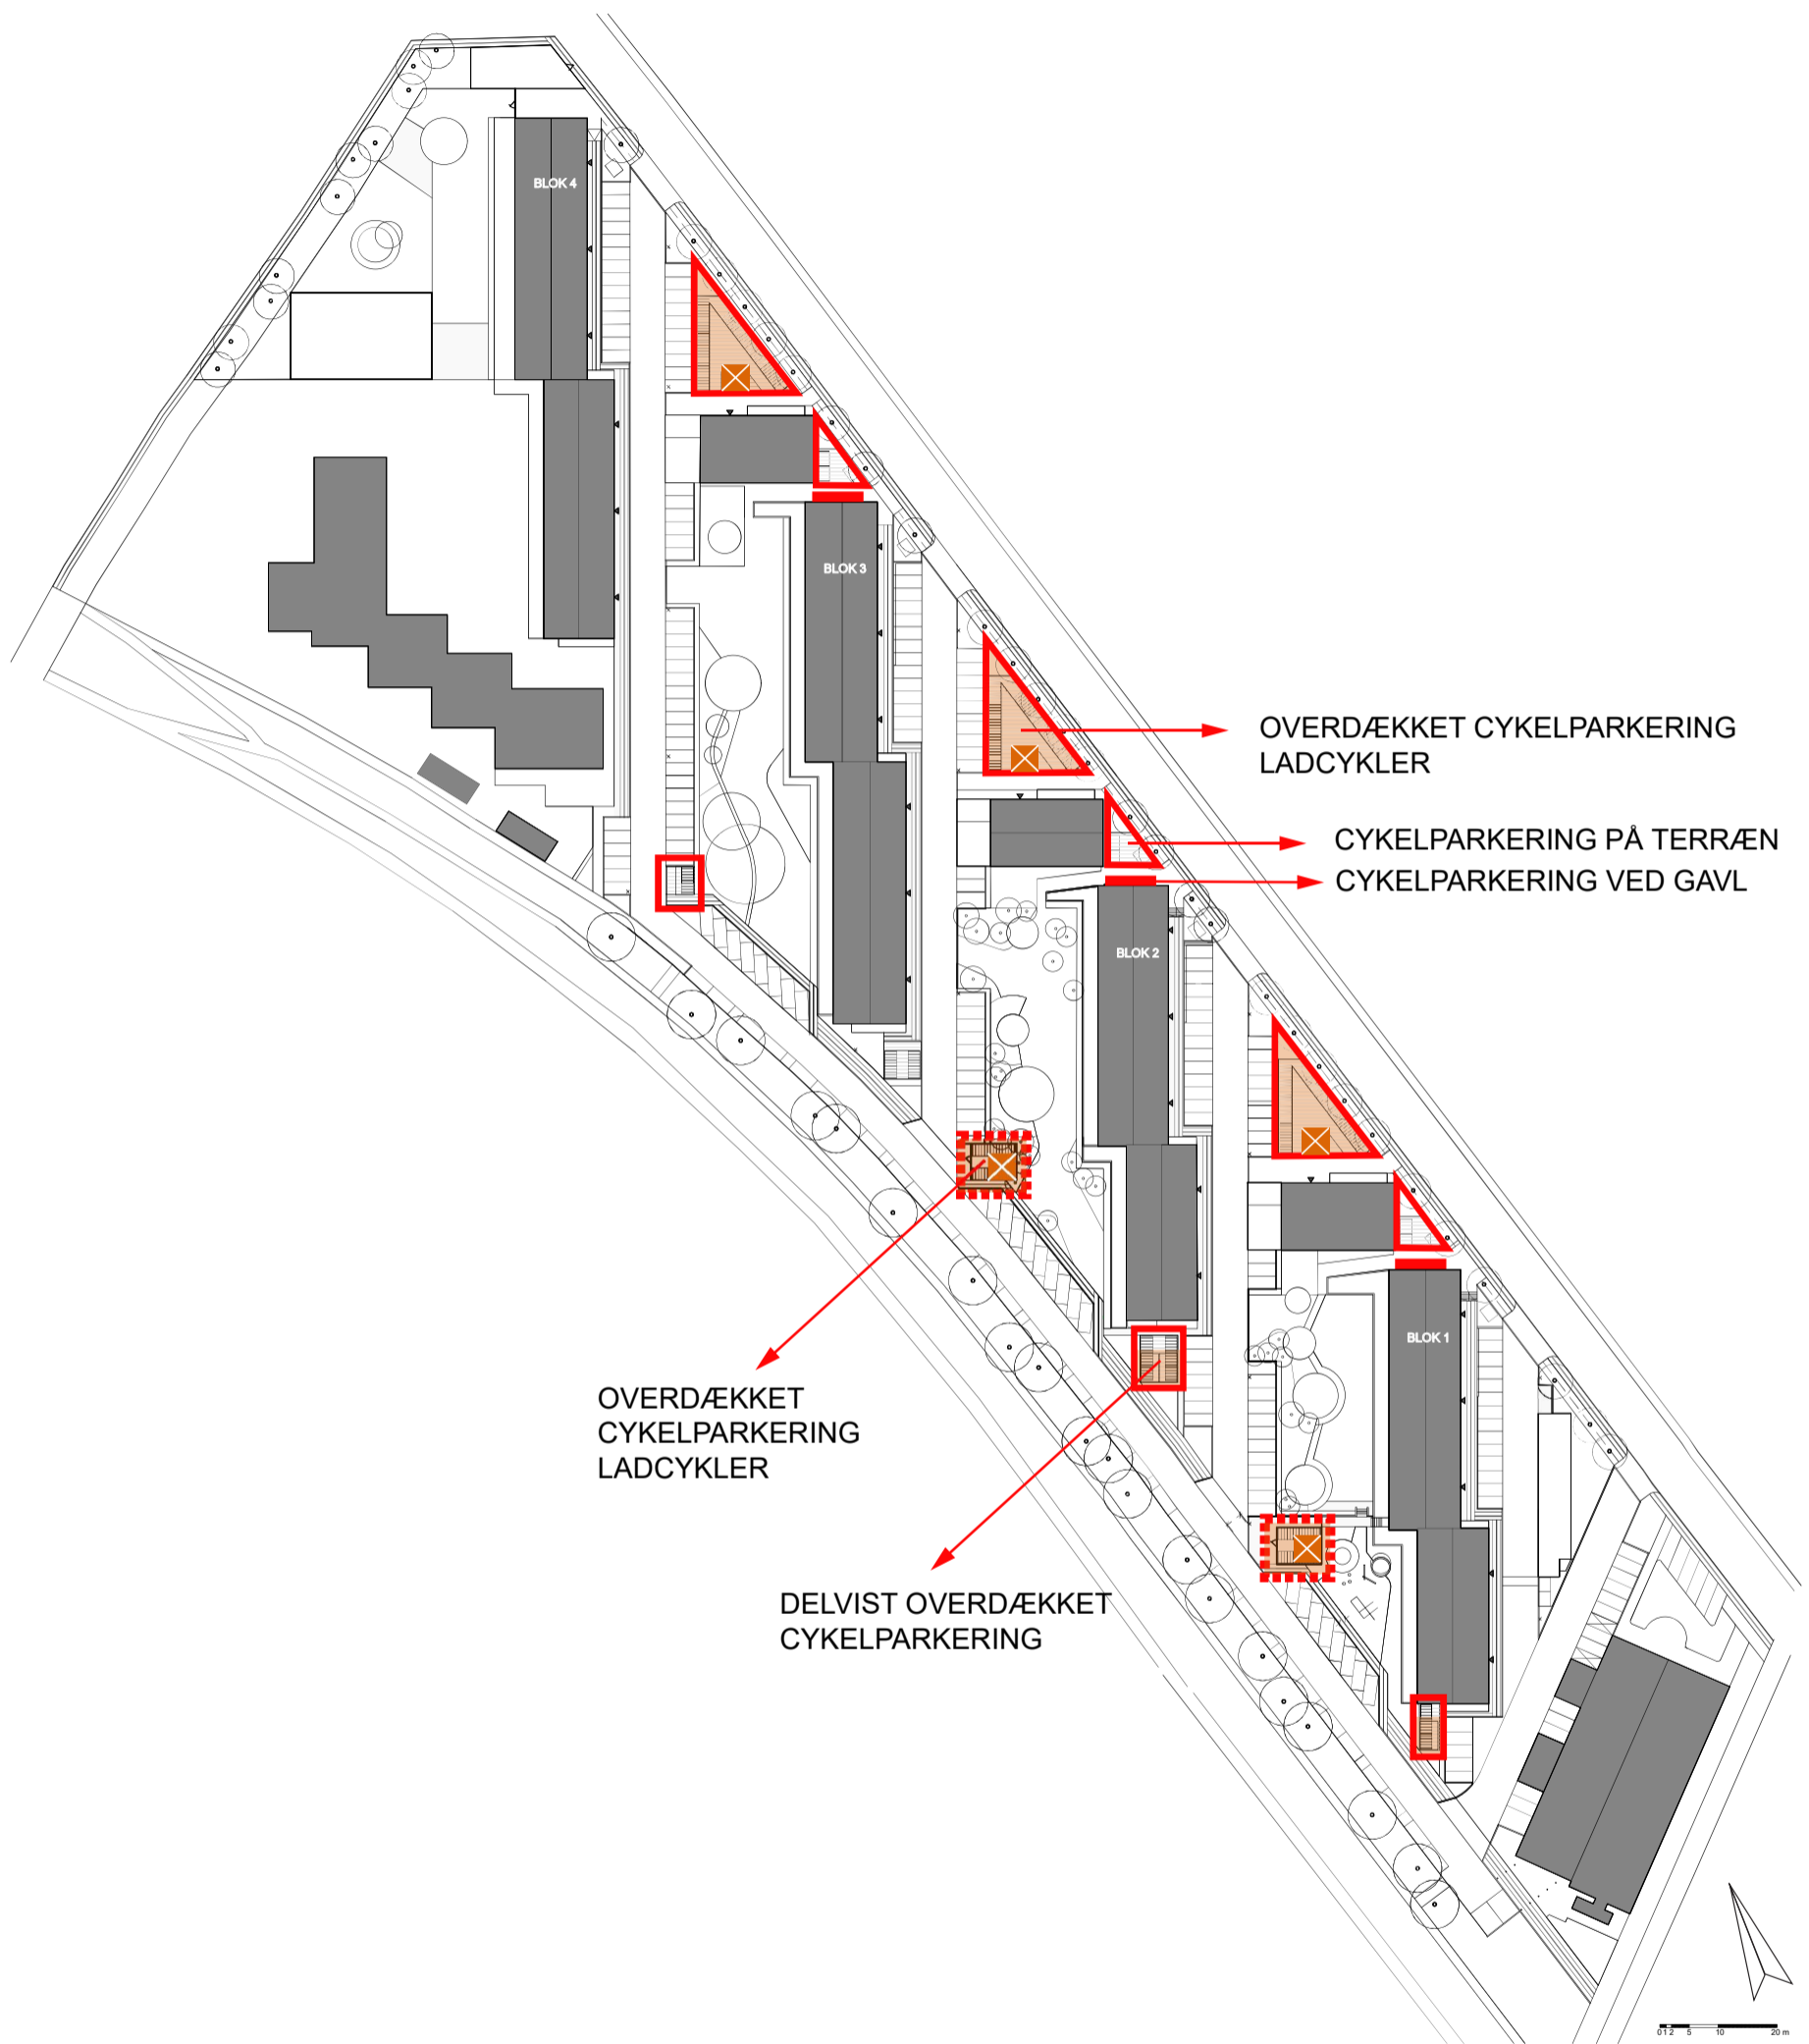


Hjørdis Sørensen
 Landskab Mdl D.ark
 ekronergade 149 A, 3
 2500 Valby
 CVR: 20710403
 T: 7020 2098
 M: 4048 2098
 hs@landskab.biz



NY CYKELPARKERING

Cykeloverdækning

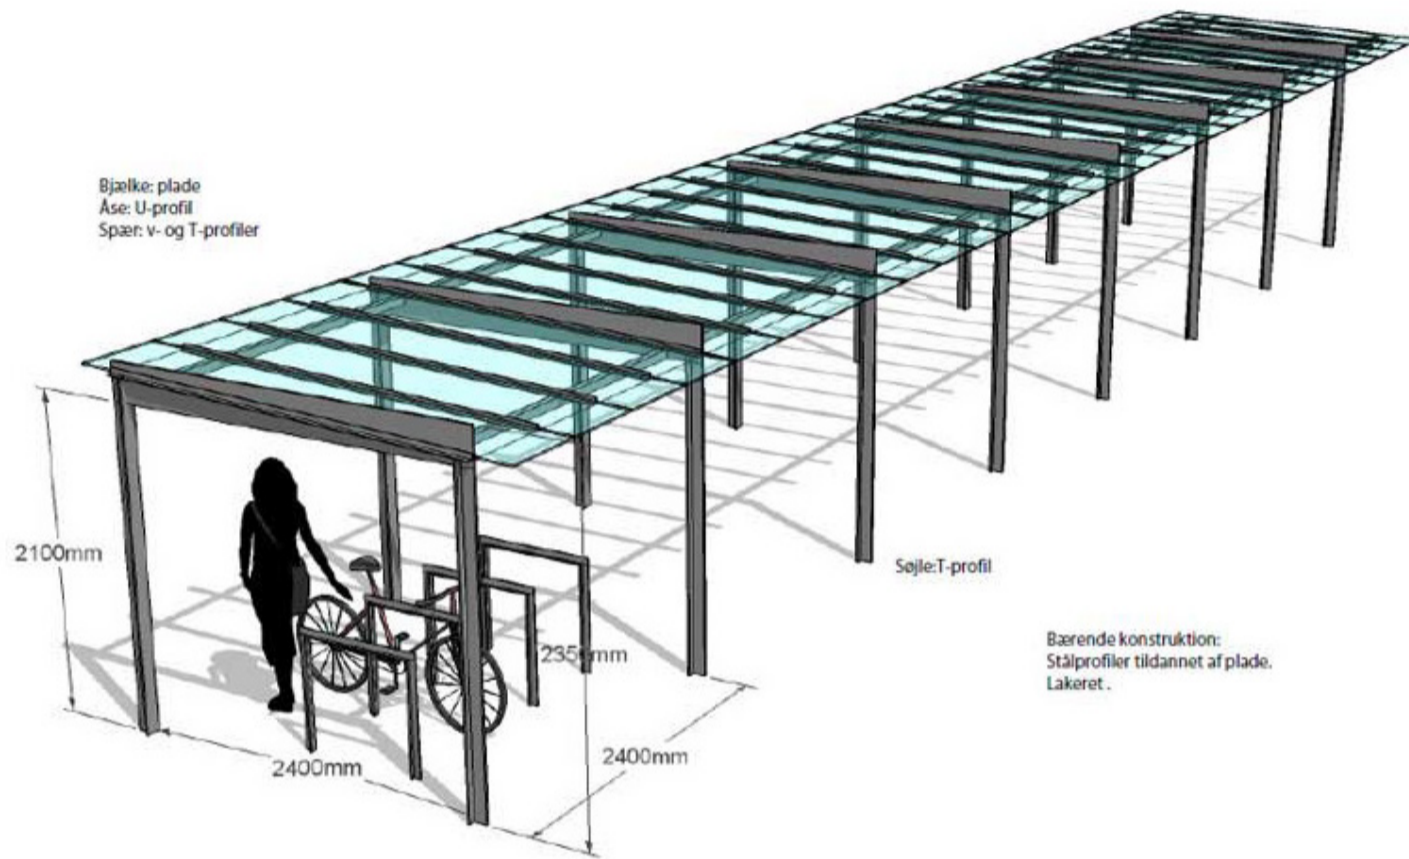



Cykelparkering i 2 etage



Indhegnet cykelparkering



FÆLLES GRØNNE OMRÅDER RENOVERES

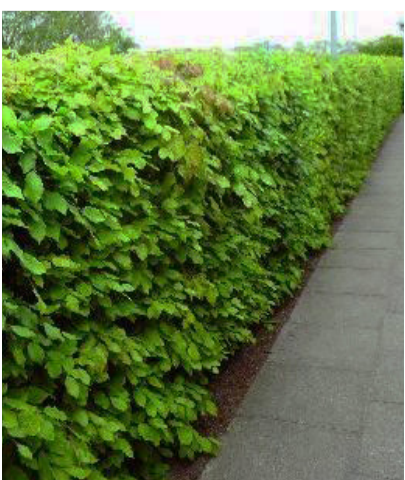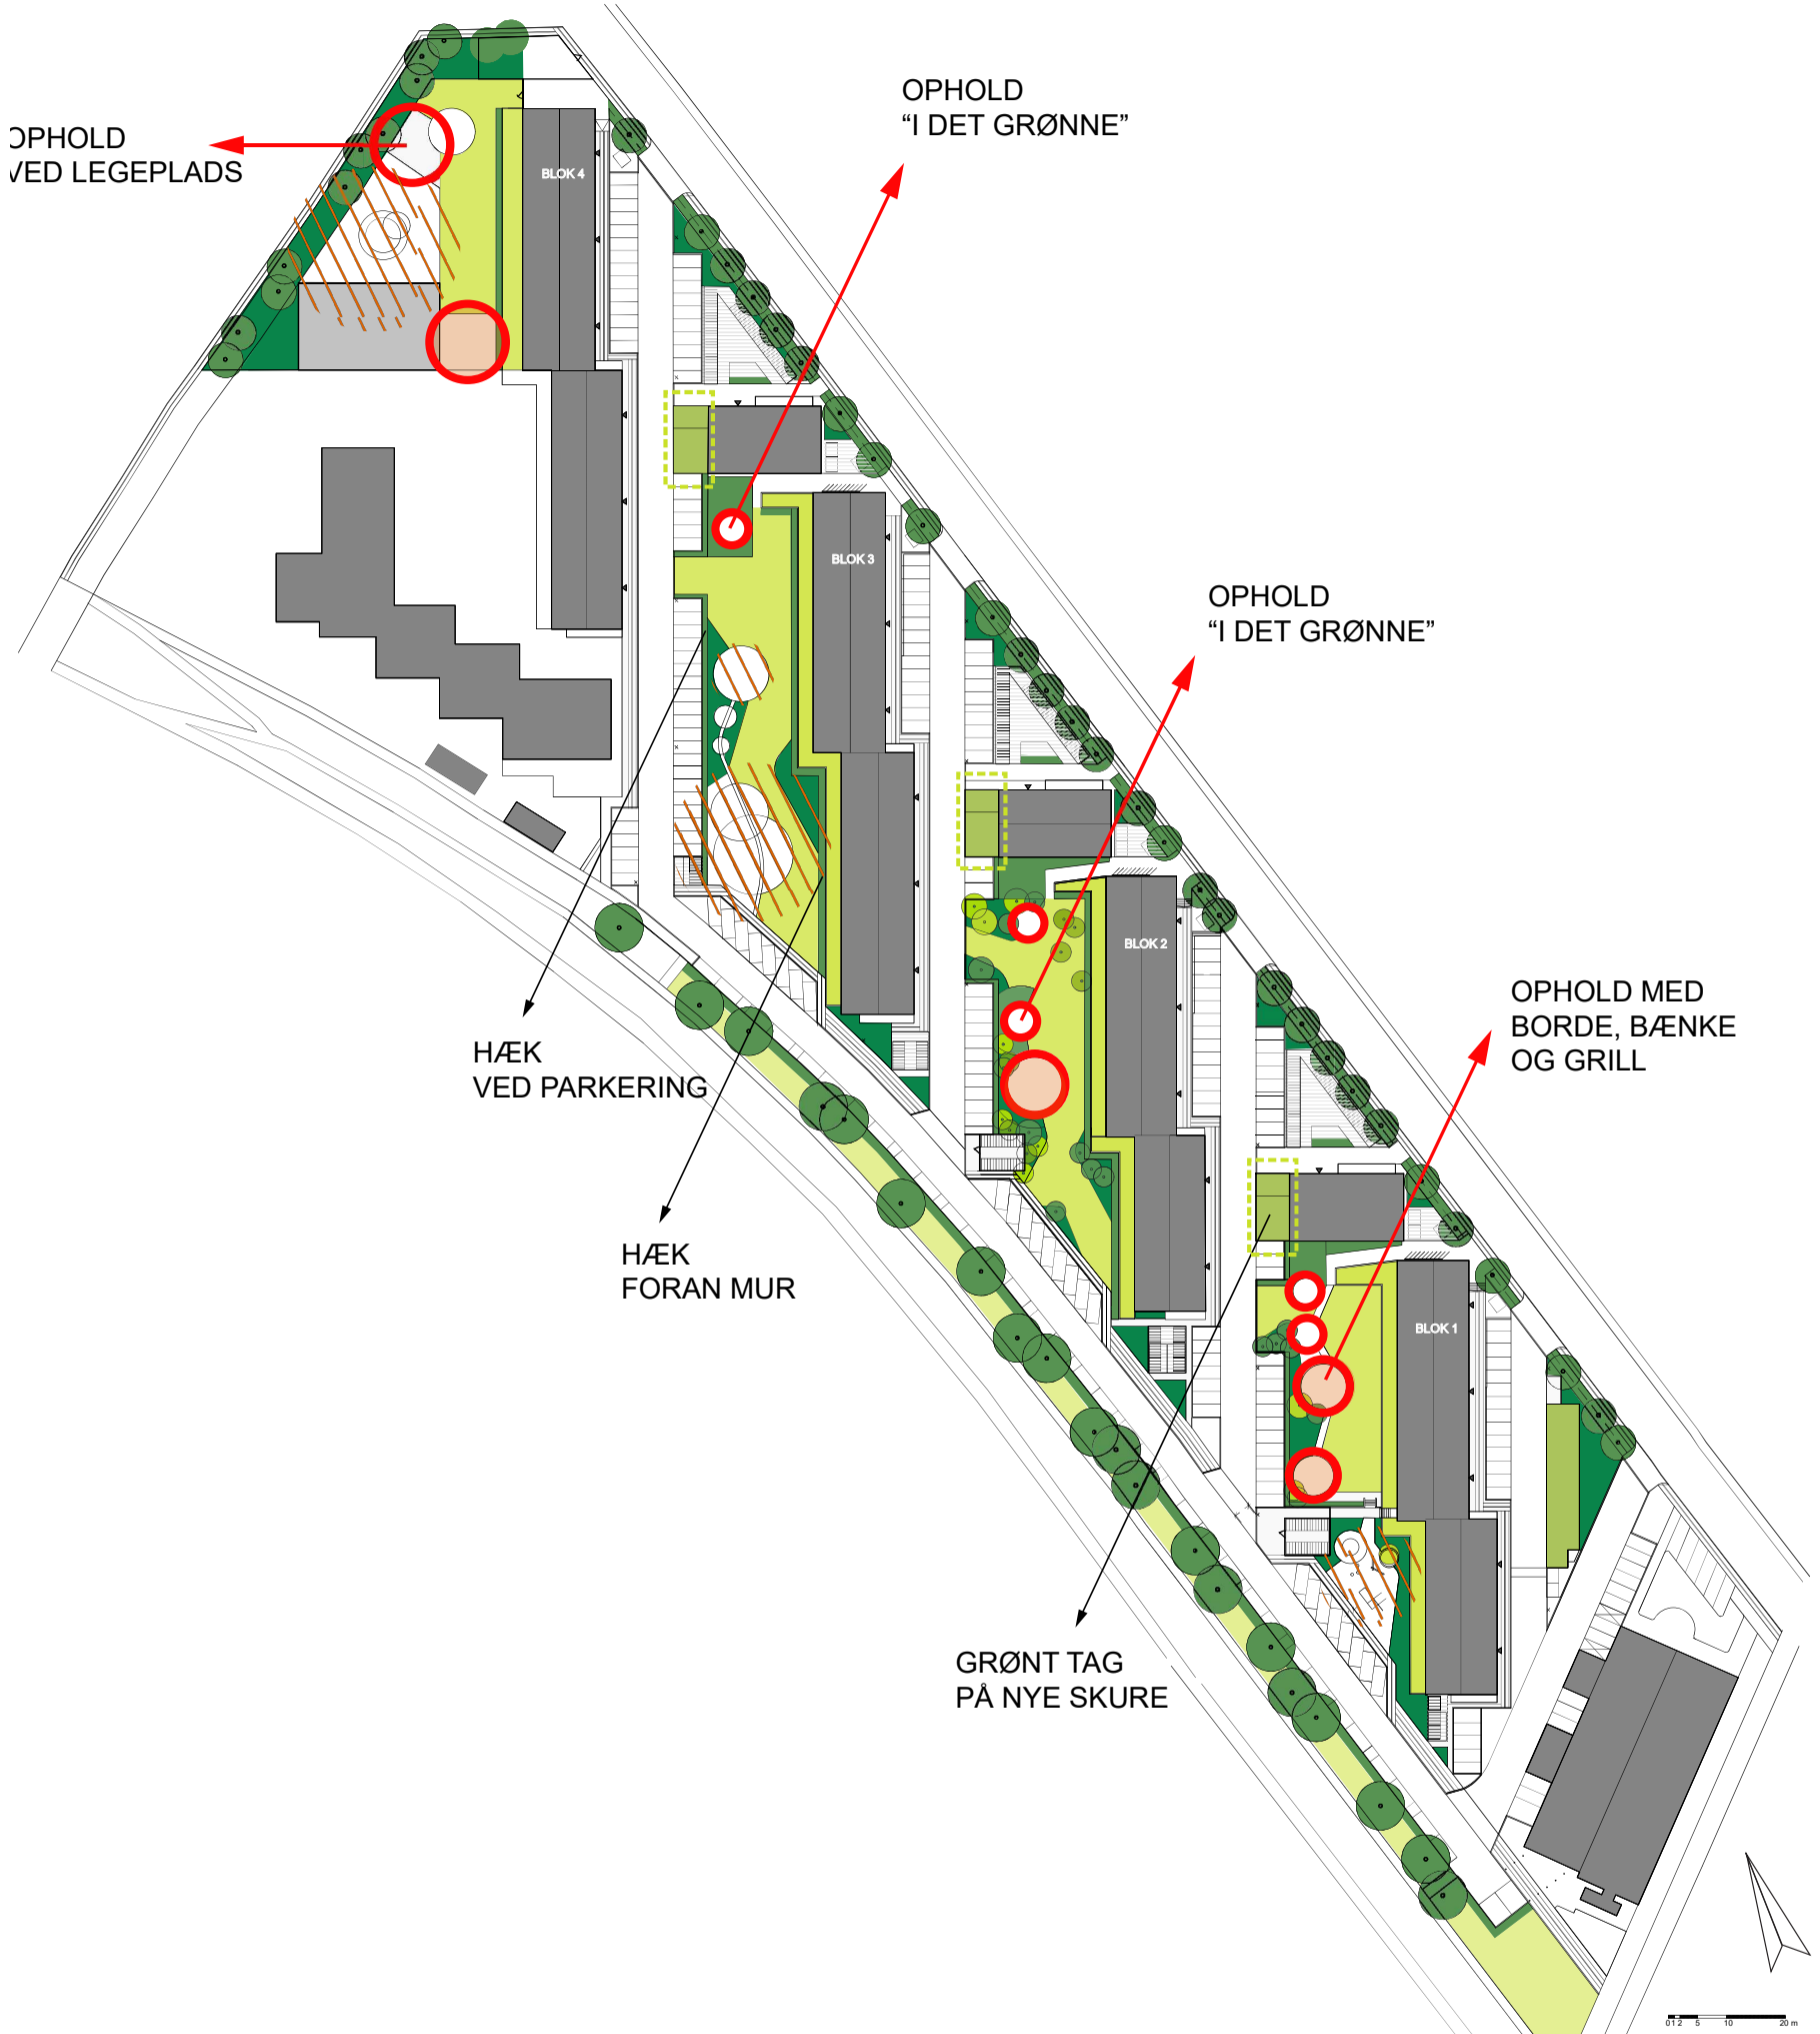

Hjørdis Sørensen
 Landskab Mdl D.ark
 Trekronergade 149 A, 3
 2500 Valby
 CVR: 20710403
 T: 7020 2098
 M: 4048 2098
 hs@landskab.biz



FÆLLES GRØNNE OMRÅDER RENOVERES

Hække og græsplæne



Ophold "i det grønne"




Have for alle

Chaussestensbelægning og frodige planter



NYE LEGEOMRÅDER OG VOKSENTRÆNING

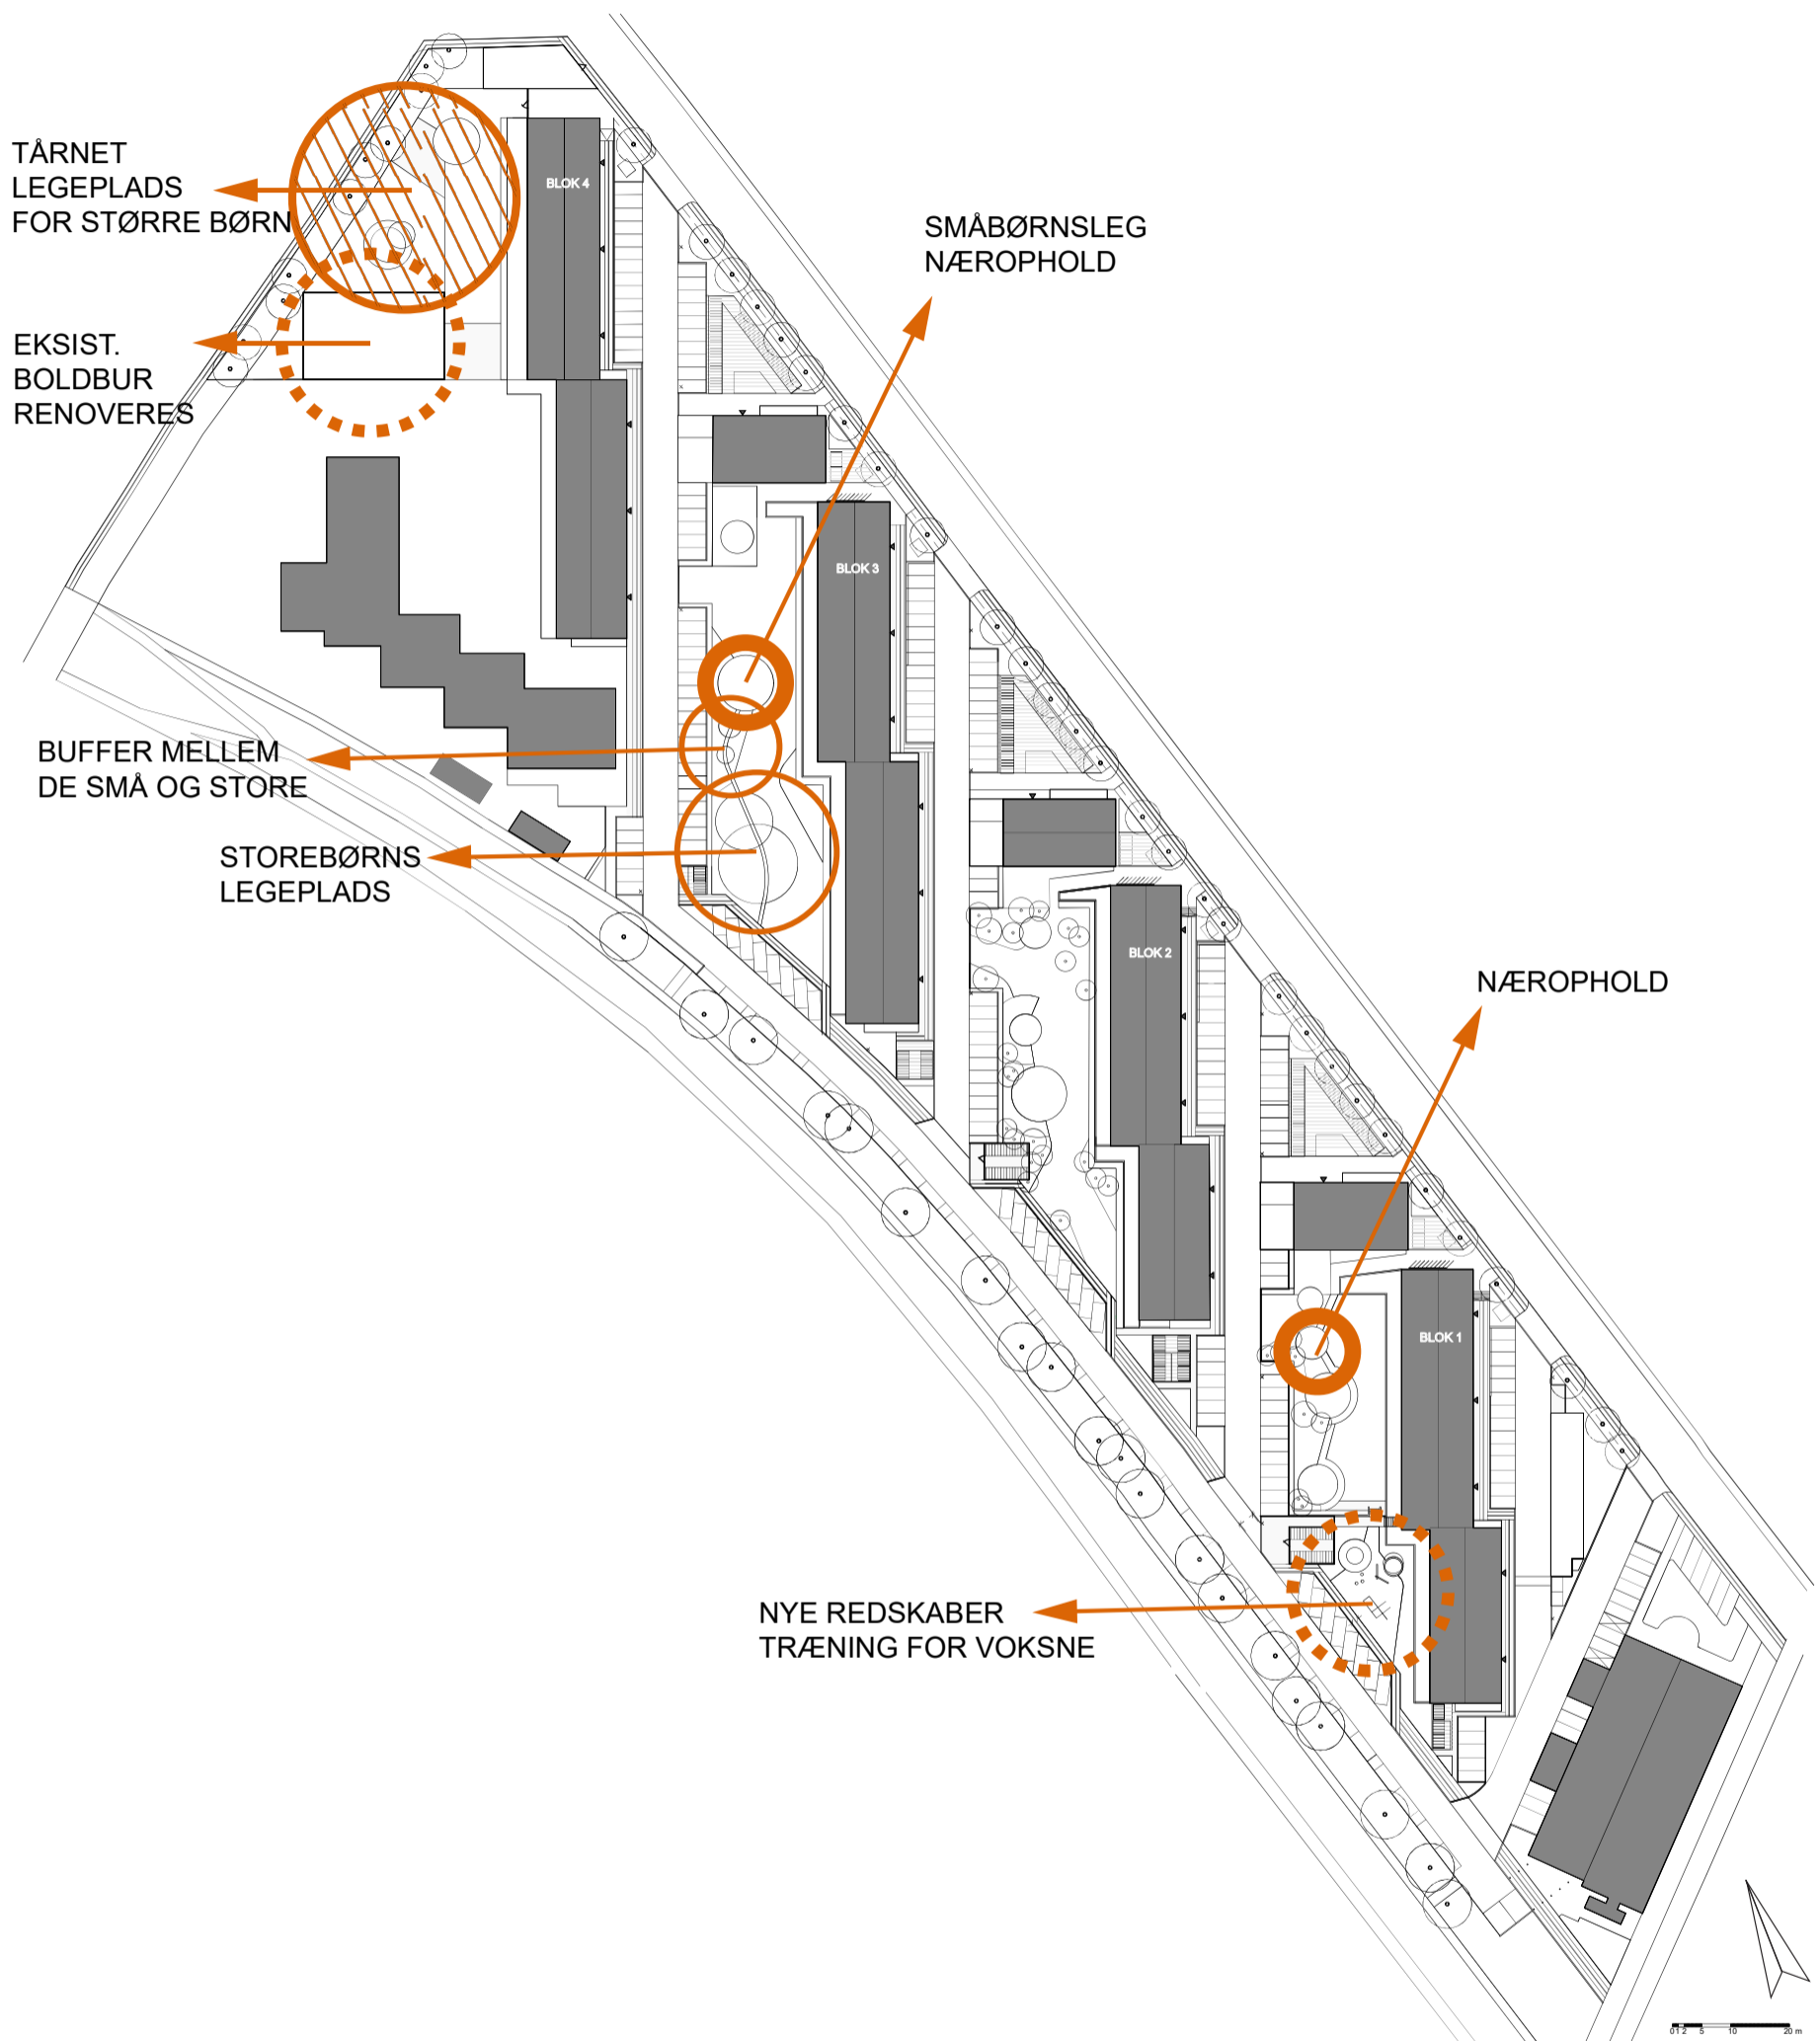

Hjørdis Sørensen
Landskab Mdl D.ark
Trekronergade 149 A, 3
2500 Valby
CVR: 20710403
T: 7020 2098
M: 4048 2098
hs@landskab.biz



NYE LEGEOMRÅDER OG VOKSENTRÆNING



Belægninger



Voksentræning



NY HELHEDSPLAN

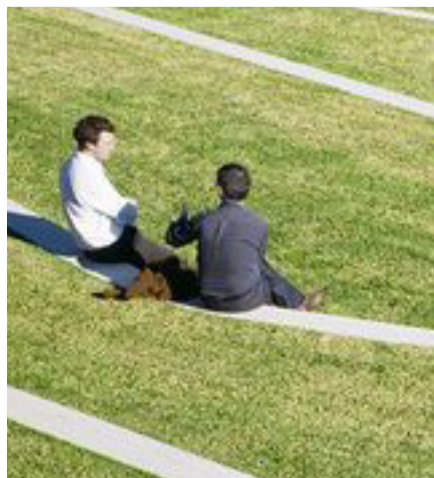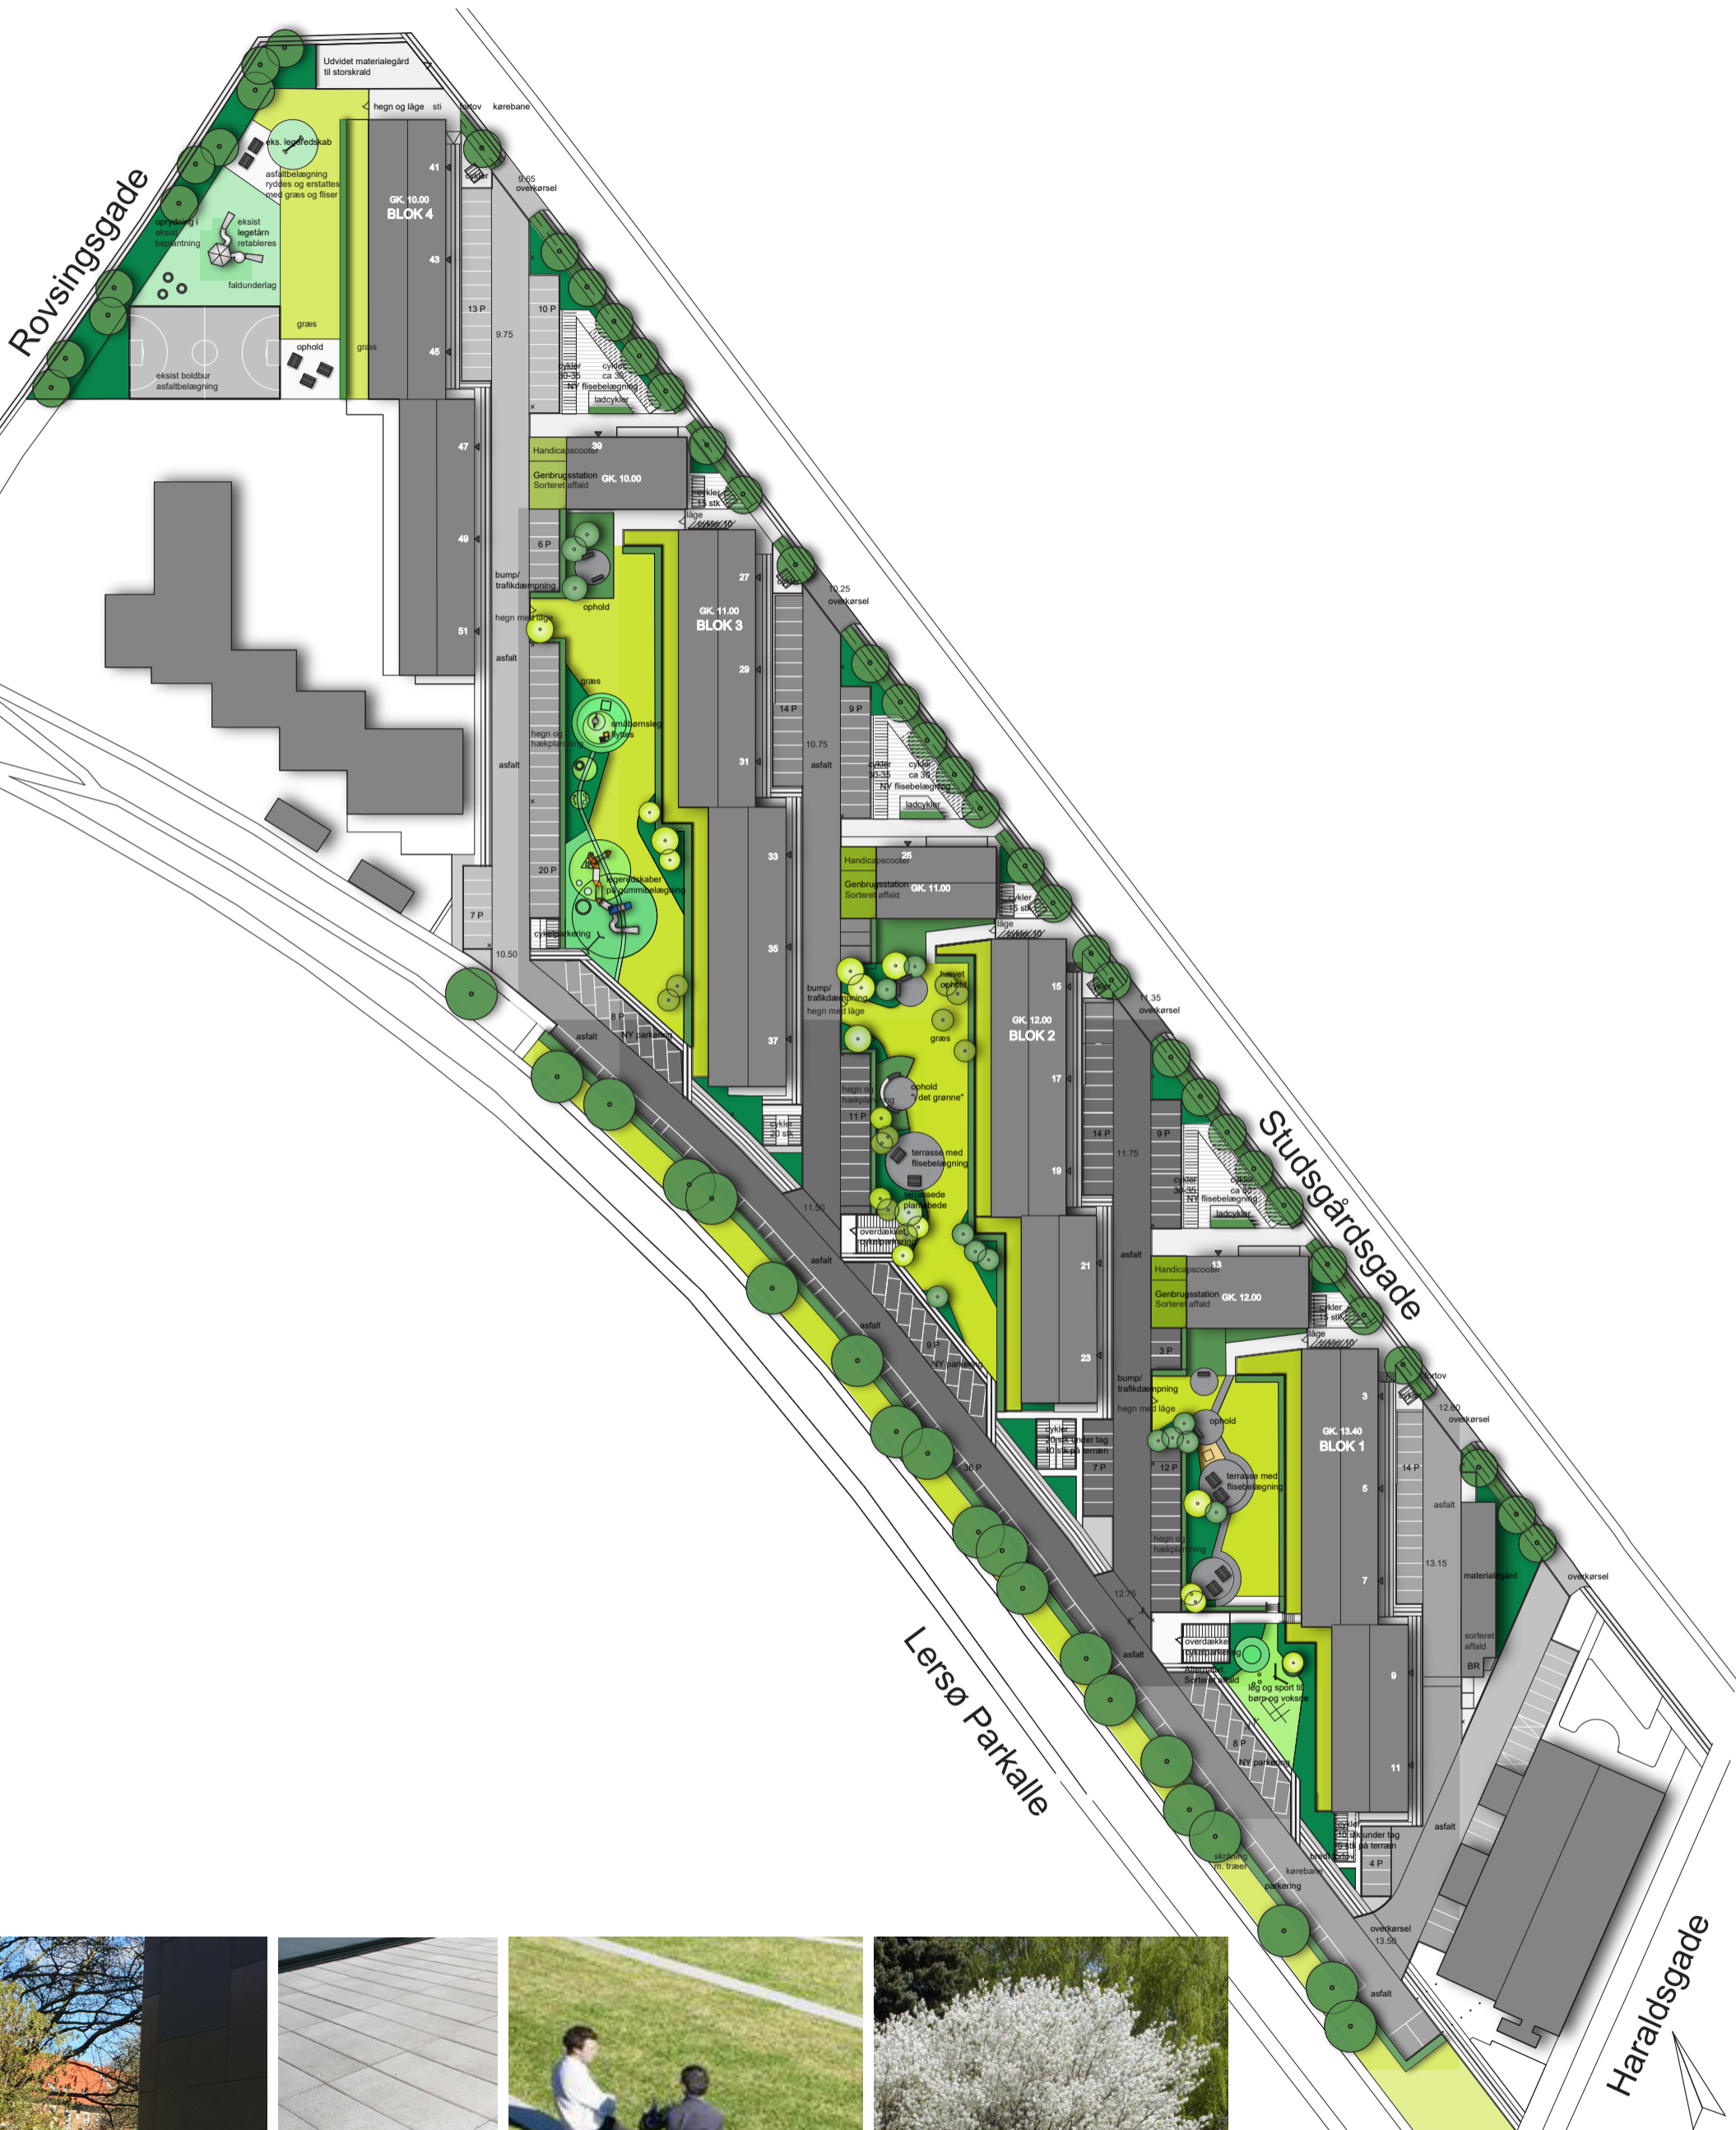

Hjørdis Sørensen
Landskab Mdl D.ark
 Trekronergade 149 A, 3
 2500 Valby
 CVR: 20710403
 T: 7020 2098
 M: 4048 2098
 hs@landskab.biz



STEMNINGSBILLEDER



FÆLLES OMRÅDE VED BLOK 4



FÆLLES OMRÅDE MELLEM BLOK 4 OG 3



Hjørdis Sørensen
Landskab Mdl D.ark
Trekronergade 149 A, 3
2500 Valby
CVR: 20710403
T: 7020 2098
M: 4048 2098
hs@landskab.biz



FÆLLES OMRÅDE MELLEM BLOK 3 OG 2



Hjørdis Sørensen
 Landskab Mdl D.ark
 Trekronergade 149 A, 3
 2500 Valby
 CVR: 20710403
 T: 7020 2098
 M: 4048 2098
 hs@landskab.biz



FÆLLES OMRÅDE MELLEM BLOK 2 OG 1

